


- İlimiz Merkez, Aşağı Nohutlu Mahallesi, 270 ada, 2 no'lu parsel 303 ada, 141 no'lu parsel 1345 ada, 1 no'lu parsel 1346 ada, 1 no'lu parsel 1347 ada 1 no'lu parsellerin bulunduğu bölgede parsellerin PARSELLERE AİT 18. MADDE UYGULAMASI 27.04.2022 TARİH VE 129 SAYILI ENCÜMEN KARARI VE 29.04.2022 TARİH İTİBARIYLA BİR AY(30 GÜN) MÜDDETLLE BELEDİYE İLAN PANOSUNDA ASKIYA ÇIKARILMIŞTIR.

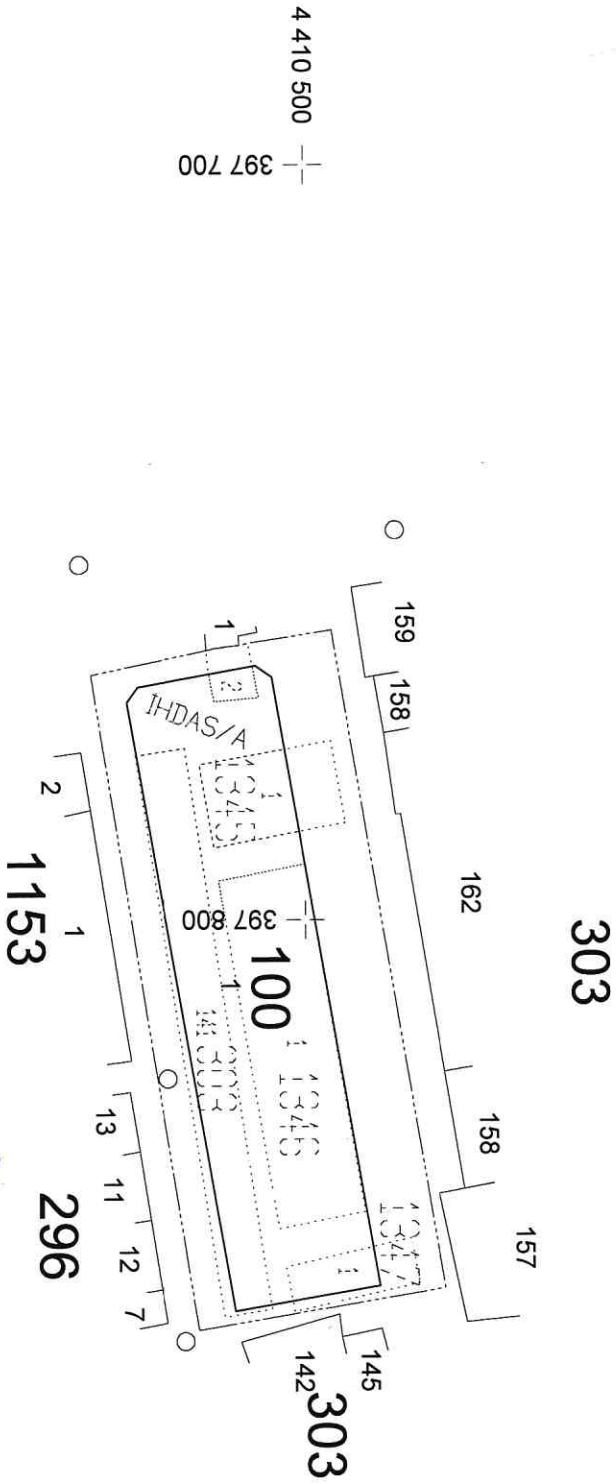

ADI SOYADI	DÜZENLEYEN	UYGUNDUR
TARİHİ	KONTROL EDEN	BELEDİYE/ÖZEL İDARE
İMZA	ONAYLAYAN	

Neşat ALTAS

Harita Mühendisi

Mühür No: 143702947
Etiler Cad. No: 5080