



T.C.
YOZGAT BELEDİYE BAŞKANLIĞI
İmar ve Şehircilik Müdürlüğü

Sayı : E-98106923-115.01.99-561
Konu : İmar Planı Değişikliği Askıya
Çıkarılması

20/01/2021

BİLGİ İŞLEM MÜDÜRLÜĞÜNE

Ekte sunulan Köçekkümü Köyü, 111 ada, 2 nolu parselde ait Nazım ve Uygulama İmar Planı Değişikliğinin Belediye İnternet Sitesinde 19.01.2021 tarihi itibarı ile 1 ay (30 gün) müddetle askıya çıkarılması gerekmektedir.

Gereğini rica ederim.

Yusuf YILDIZ
İmar ve Şehircilik Müdür V.


EK :
1- Nazım İmar Planı Değişikliği
2- Uygulama İmar Planı Değişikliği

Bu belge, güvenli elektronik imza ile imzalanmıştır.

Doğrulama Kodu: KHpcIh-YEzgNL-zoI8XO-bJmkSW-Ovimf2Kg Doğrulama Linki: <https://www.turkiye.gov.tr/icisleri-belediye-ebys>



KÖÇEKKÖMÜ KÖYÜ, 111 ADA, 2 NOLU PARSELE AİT
UYGULAMA İMAR PLANI DEĞİŞİKLİĞİ 07.01.2021 TARİHİ
VE 20 SAYILI MECLİS KARARIYLA ONAYLANMIŞ OLUP;
19.01.2021 TARİHİ İTİBARIYLA BİR AY (30 GÜN)
MÜDDETLE BELEDİYE İLAN PANOSUNDA VE
BELEDİYEMİZ İNTERNET SİTESİNDE ASKIYA
ÇIKARILMIŞTIR.

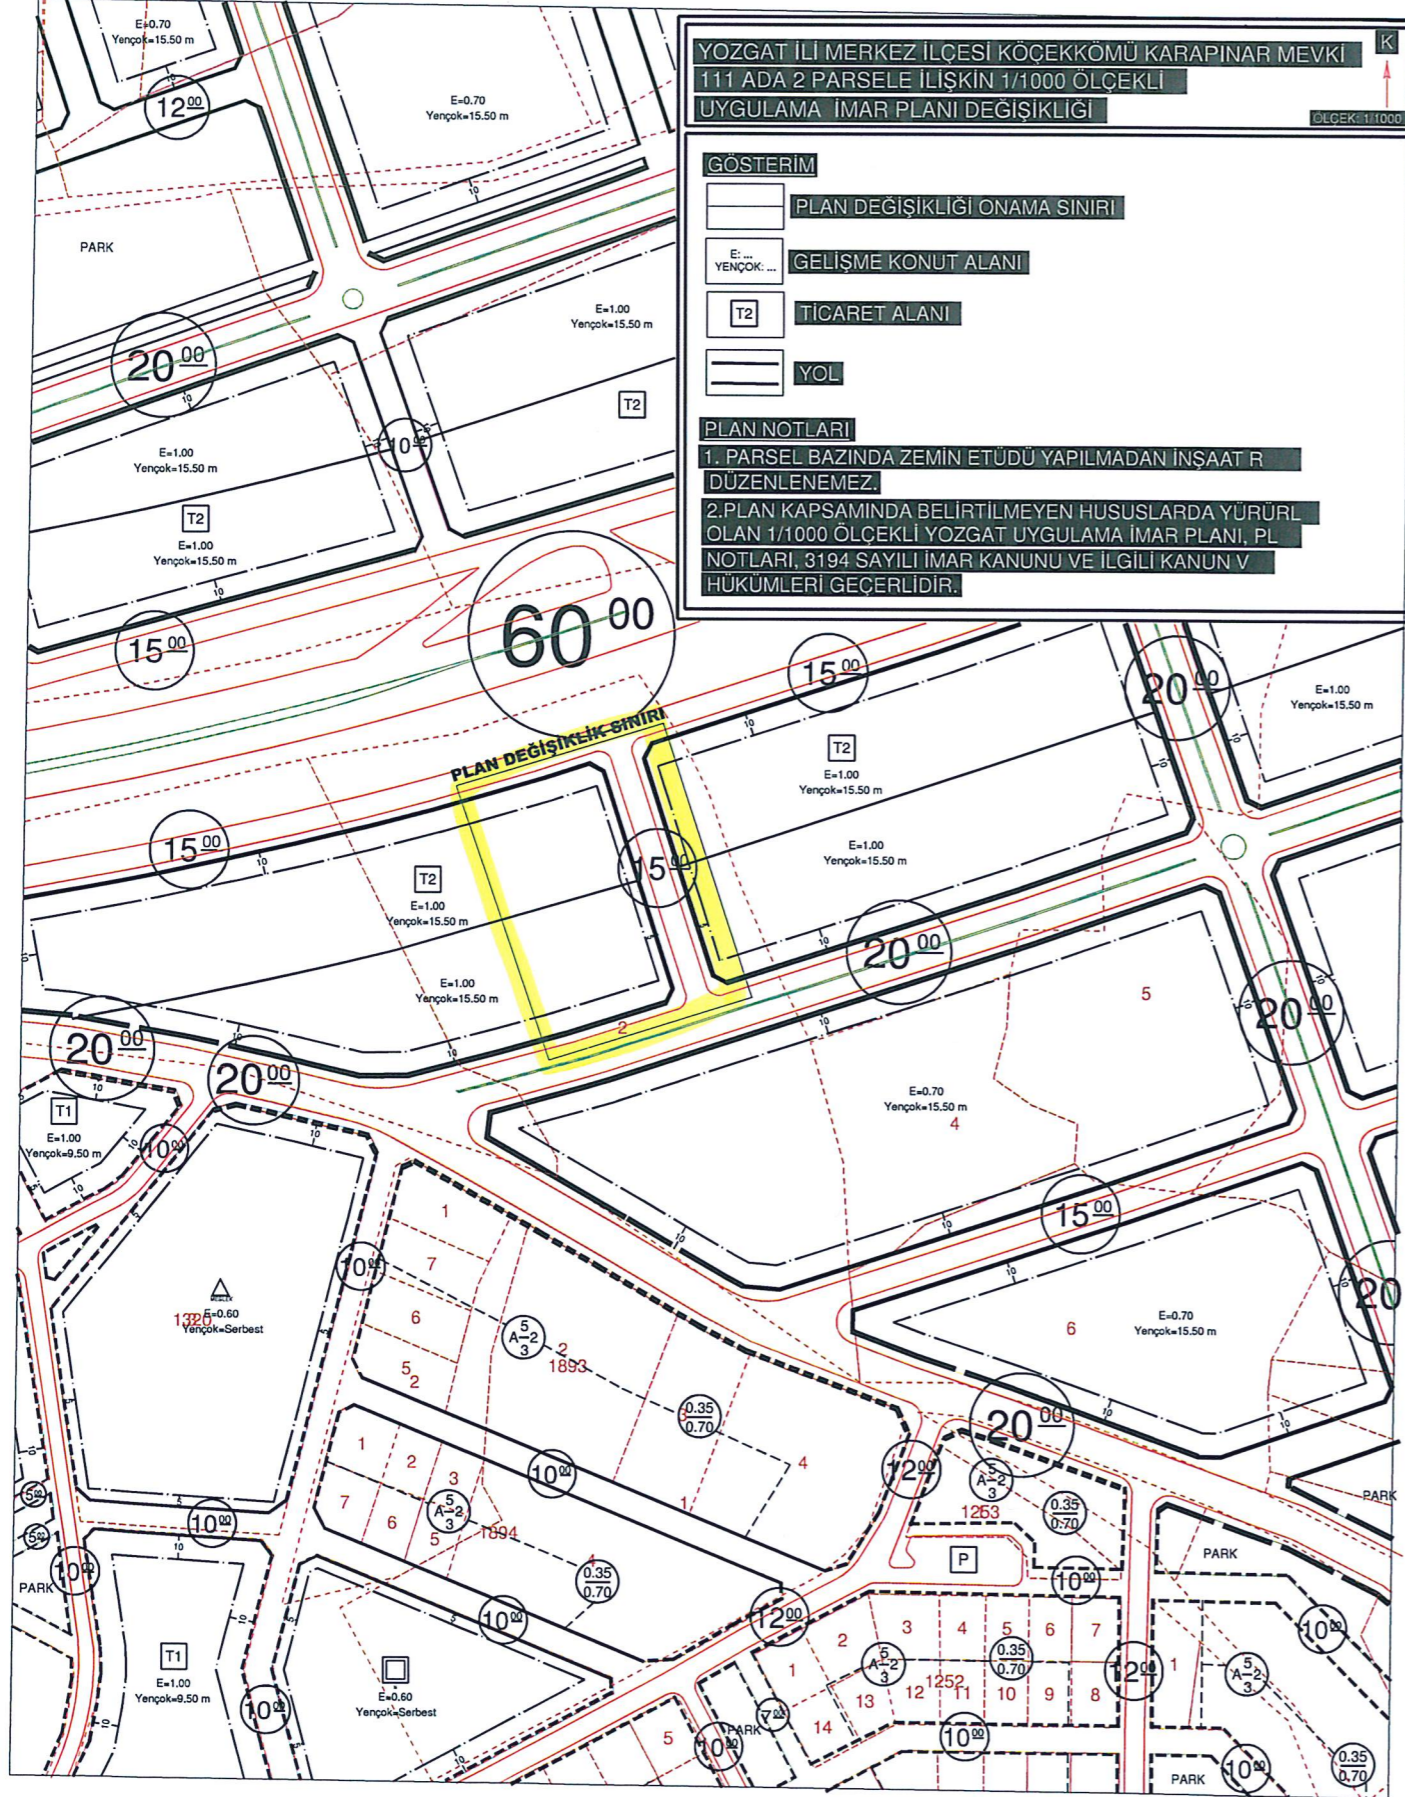

K

**YOZGAT İLİ MERKEZ İLÇESİ KOÇEKKÖMÜ KARAPINAR MEVKİ
111 ADA 2 PARSELE İLİŞKİN 1/5000 ÖLÇEKLİ
NAZIM İMAR PLANI DEĞİŞİKLİĞİ**

ÖLÇEK: 1/5000

GÖSTERİM

PLAN DEĞİŞİKLİĞİ ONAMA SINIRI

TİCARET ALANI

YOL

PLAN NOTLARI

1. PARSEL BAZINDA ZEMİN ETÜDÜ YAPILMADAN İNŞAAT R
DÜZENLENEMEZ.

2. PLAN KAPSAMINDA BELİRTİLMİYEN HUSUSLARDA YÜRÜRL
OLAN YOZGAT NAZIM İMAR PLANI, PLAN NOTLARI, 3194 S
KANUNU VE İLGİLİ KANUN VE YÖNETMELİK HÜKÜMLERİ GE

KOÇEKKÖMÜ KÖYÜ, 111 ADA, 2 NOLU PARSELE AIT
NAZIM İMAR PLANI DEĞİŞİKLİĞİ 07.01.2021 TARİH VE 20
SAYILI MECLİS KARARIYLA ONAYLANMIŞ OLUŞUP,
19.01.2021 TARİHİ İTİBARIYLA BİR AY (30 GÜN)
MÜDDETLE BELEDİYE İLAN PANOSUNDA VE
BELEDİYEMİZ İNTERNET SITESİNDE ASKIYA
ÇIKARILMIŞTIR.

